

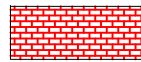

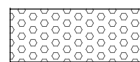




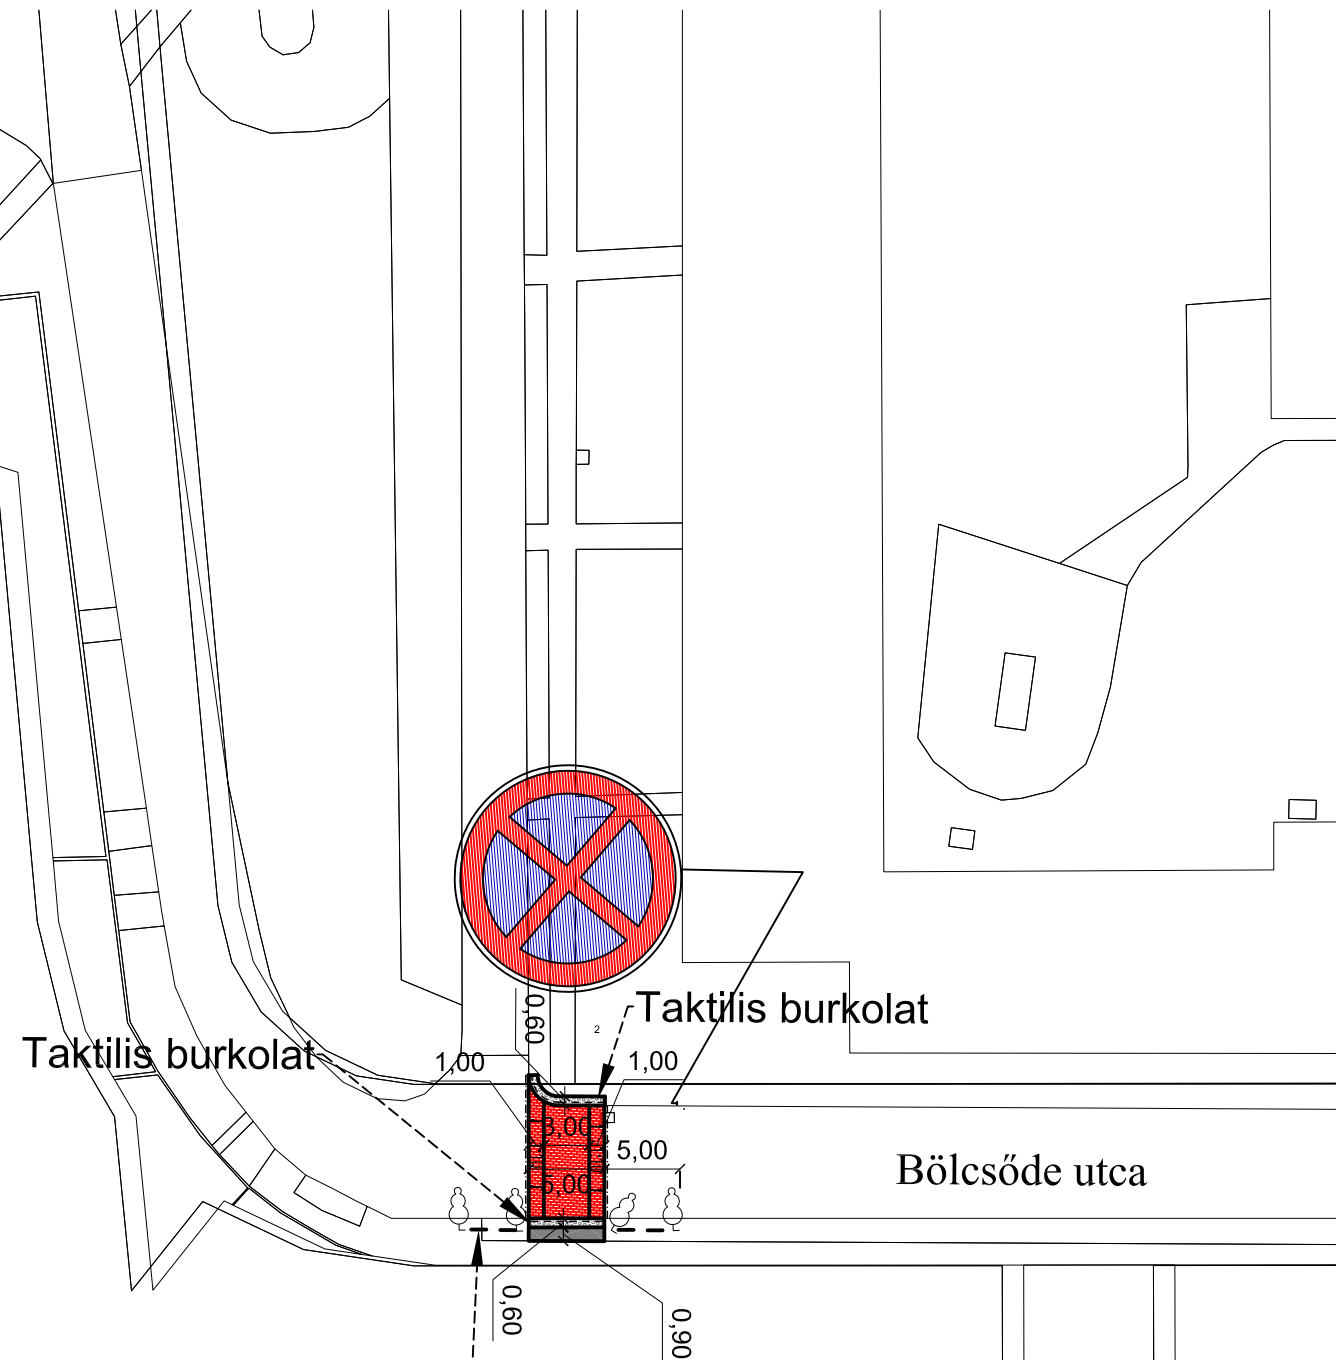


Jelmagyarázat

- 
Járdaburkolat
 3 cm vtg. AC 8 KOPÓ kopóréteg
 3 cm vtg. AC 11 KÖTŐ kötőréteg
 15 cm vtg. Ckt-4 alapréteg
 15 cm vtg. szemcsés fagyvédő réteg
- 
Kopóréteg csere
 aszfalt burkolat táblás bontása
 3 cm vtg. AC 8 KOPÓ kopóréteg
- 
Forgalomcsillapító küszöb
 8 cm vtg. beton díszkő (piros színben)
 3 cm vtg. zúzott homokágy
 15-23 cm vtg. Ckt-4 cementstabilizáció
 meglévő útalap
- 
Forgalomcsillapító küszöb aszfalt
 4 cm vtg. AC 11 KOPÓ kopóréteg
 7 cm vtg. AC 22 KÖTŐ kötőréteg
 23 cm vtg. Ckt-4 cementstabilizáció
 meglévő útalap
- 
**„Állj! Veszélyforrás következik”
járdaburkolat fehér vagy sárga színben**
 8 cm vtg. figyelmeztető térkő burkolat
 3 cm vtg. zúzott homokágy
 15 cm vtg. Ckt-4 alapréteg
 15 cm vtg. szemcsés fagyvédő réteg
- 
Gyalogátkelőhelyet jelző járdaburkolat
 8 cm vtg. figyelmeztető térkő burkolat
 3 cm vtg. zúzott homokágy
 15 cm vtg. Ckt-4 alapréteg
 15 cm vtg. szemcsés fagyvédő réteg
- 
 Tervezett süllyesztett szegély
- 
 Tervezett kiemelt szegély
- 
 Tervezett KRESZ tábla



Taktilis burkolat

Taktilis burkolat

Bölcsoede utca

utca

4 db U alakú korlát keresztrúddal

Megbízó	Budapest Főváros XIV, Kerület, Zugló Önkormányzata (1145 Budapest, Pétervárad u. 2.)		
Projekt	Tervezés az Újvidék tér forgalomcsillapítására (Chestnut DTP1-037-3.1)		
Szakasz			
Rajz	Részletes helyszínrajz Bölcsoede utca	Tervszám ET-097/2019	Felelős tervező <i>Vass András</i>
Tervfázis ENGEDÉLYEZÉSI TERV	Méretarány 1:500	Dátum 2019. augusztus	Rajzszám U-2.4. Vass András, KÉ-K 10-0568
Értékterv Kft. Értékterv Mérnök Szolgáltató és Tanácsadó Kft. 2045 Törökbálint Józsefhegyi u. 84., www.ertekterv.hu			Projektvezető <i>Barna Zsolt</i> Barna Zsolt