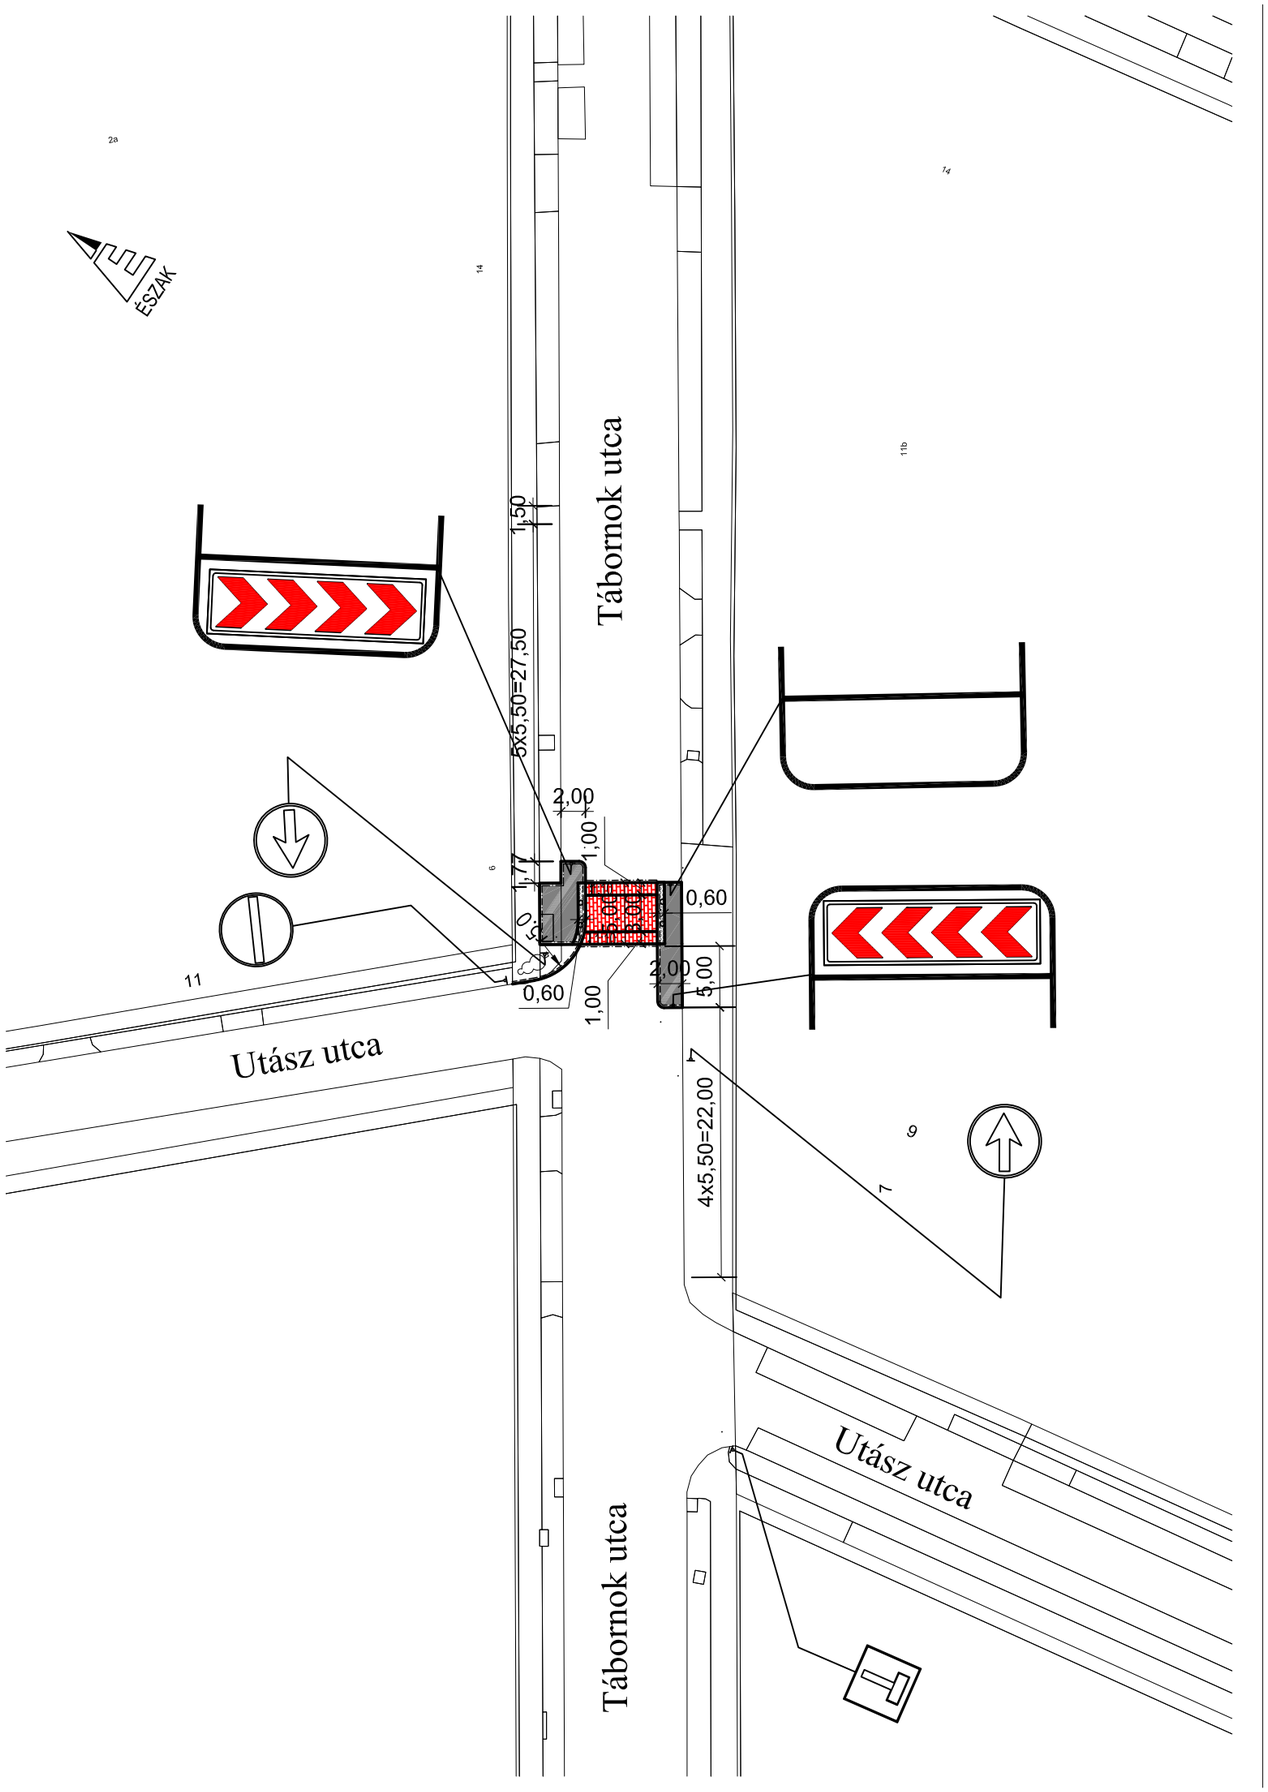

Jelmagyarázat

Járdaburkolat
3 cm vtg. AC 8 KOPÓ kopóréteg
3 cm vtg. AC 11 KÖTŐ kötőréteg
15 cm vtg. Ckt-4 alapréteg
15 cm vtg. szemcsés fagyvédő réteg

Kopóréteg csere
aszfalt burkolat táblás bontása
3 cm vtg. AC 8 KOPÓ kopóréteg

Forgalomcsillapító küszöb
8 cm vtg. beton díszkő (piros színben)
3 cm vtg. zúzott homokágy
15-23 cm vtg. Ckt-4 cementstabilizáció
meglévő útalap

„Állj! Veszélyforrás következik" járdaburkolat fehér vagy sárga színben
8 cm vtg. figyelmeztető térkő burkolat
3 cm vtg. zúzott homokágy
15 cm vtg. Ckt-4 alapréteg
15 cm vtg. szemcsés fagyvédő réteg

Tervezett süllyesztett szegély

Tervezett kiemelt szegély

Tervezett poller

Tervezett U korlát

Meglévő KRESZ tábla

Megbízó	Budapest Főváros XIV, Kerület, Zugló Önkormányzata (1145 Budapest, Pétervárad u. 2.)		
Projekt	Biztonságos, szabályos bringázás és gyaloglás a Tábornok utcai aluljáró környékén		
Szakasz			
Rajz	Részletes helyszínrajz Tábornok-Utász utcák csomópontja	Tervszám ET-098/2019	Felelős tervező Vass András, KÉ-K 10-0568
Tervfázis ENGEDÉLYEZÉSI TERV	Méretarány 1:500	Dátum 2019. augusztus	Rajzszám U-2.3.
Értékterv Kft. Értékterv Mérnök Szolgáltató és Tanácsadó Kft. 2045 Törökbálint Józsefhegyi u. 84., www.ertekterv.hu			Projektvezető Barna Zsolt